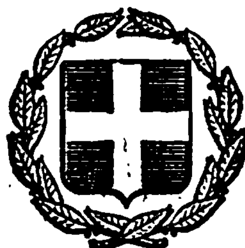


ΕΦΗΜΕΡΙΣ ΤΗΣ ΚΥΒΕΡΝΗΣΕΩΣ
ΤΗΣ ΕΛΛΗΝΙΚΗΣ ΔΗΜΟΚΡΑΤΙΑΣ

ΑΘΗΝΑ 4 ΑΥΓΟΥΣΤΟΥ 1983 | ΤΕΥΧΟΣ ΤΕΤΑΡΤΟ | ΑΡΙΘΜΟΣ ΦΥΛΛΟΥ 342

ΠΕΡΙΕΧΟΜΕΝΑ

ΑΠΑΛΛΟΤΡΙΩΣΕΙΣ
ΑΠΟΦΑΣΕΙΣ

Κήρυξη ως αναδασωτέας διακατεχόμενης δασικής εκτάσεως είκοσι πέντε στρεμμάτων (25,000) στη θέση Δενδράκι περιφέρειας Κοινότητας Λούτσας, Ν. Ευβοίας.. 1

Κήρυξη ως αναδασωτέας εκτάσεως 2006 τ.μ. στη θέση «Άγιος Ιωάννης» της Κοινότητας Ασπροβάλτας, Ν. Θεσ/νίκης... 2

Κήρυξη ως αναδασωτέας εκτάσεως 6.703 στρεμμάτων στη θέση Τίκλες—Κούτουπας της Κοινότητας Άρνας του Νομού Λακωνίας... 3

Κήρυξη ως αναδασωτέας εκτάσεως 2,224 στρεμμάτων, στη θέση Κοτρώνι της Κοινότητας Κυπαρισσίου του Νομού Λακωνίας... 4

Κήρυξη ως αναδασωτέας εκτάσεως 0,300 στρεμμάτων, στη θέση Άγιος Ονούφριος της Κοινότητας Κυπαρισσίου του Νομού Λακωνίας... 5

Κήρυξη ως αναδασωτέας εκτάσεως 13,738 στρεμμάτων, στη θέση Αμπελάκια της Κοινότητας Προμυρίου του Νομού Μαγνησίας... 6

Κήρυξη ως αναδασωτέας εκτάσεως 210 στρεμμάτων, στη θέση Μάνια της Κοινότητας Θεμέλου, του Νομού Πρεβέζης... 7

ΑΠΑΛΛΟΤΡΙΩΣΕΙΣ
ΑΠΟΦΑΣΕΙΣ

Αριθ. Ζ/3982 (1)

Κήρυξη ὡς ἀναδασωτέας διακατεχόμενης δασικῆς ἐκτάσεως εἴκοσι πέντε στρεμμάτων (25,000) στὴ θέση Δενδράκι περιφέρειας Κοινότητας Λούτσας, Ν. Εὐβοίας.

Ο ΝΟΜΑΡΧΗΣ ΕΥΒΟΙΑΣ

Ἔχοντας ὑπόψη :

1. Τὸ ἄρθρο 117 παρ. 3 τοῦ Συντάγματος τῆς Ἑλλάδος.

2. Τὶς διατάξεις τοῦ Ν. 998/79 «περὶ Προστασίας Δασῶν κλπ.» ἤτοι :

α) Τοῦ ἄρθρου 41 παρ. 1.
β) Τοῦ ἄρθρου 38 παρ. 1.

3. Τὶς περὶ Διοικητικῆς Ἀποκεντρώσεως διατάξεις.
4. Τὶς διαταγὲς τοῦ Ὑπουργείου Γεωργίας α) 160417/1180/8.7.1980 καὶ β) 182447/24.9.1980.

5. Τὴ Ζ/4273/10.9.82 ἀναφορὰ τοῦ Δασαρχείου Χαλκίδος περὶ κηρύξεως ὡς ἀναδασωτέας τῆς ἀναφερόμενης ἐκτάσεως ποὺ κάηκε στὶς 8.7.1982 ἀπὸ πυρκαϊά, ἀποφασίζουμε :


Κηρύσσουμε ὡς ἀναδασωτέα, μὲ σκοπὸ τὴ διατήρηση τοῦ χαρακτήρα τοῦ δάσους καὶ τὴν προστασία καὶ ἀνάπτυξη τῆς δασικῆς βλαστήσεως, τὴν διακατεχόμενη δασικὴ ἔκταση τῶν εἴκοσι πέντε στρεμμάτων (25,000) στρεμμάτων, στὴ θέση Δενδράκι περιφέρειας Κοινότητας Λούτσας Ν. Εὐβοίας, καὶ ποὺ προσδιορίζεται μὲ τὰ στοιχεῖα : ΑΒΓΔΕΖΑ ὅπως φαίνονται στὸ συνημμένο τοπογραφικὸ διάγραμμα, τὸ ὁποῖο ἀποτελεῖ ἀναπόσπαστο μέρος τῆς ἀποφάσεως αὐτῆς καὶ ἔχει ὅρια :

Ἀνατολικά: δάσος χαλεπ. πεύκης.
Δυτικά : » »
Βόρεια : » »
Νότια : » »

Ἡ ἀπόφαση αὐτὴ νὰ δημοσιευθεῖ στὴν Ἐφημερίδα Κυβερνήσεως.


Χαλκίδα, 13 Σεπτεμβρίου 1982

Ὁ Νομάρχης
ΕΥΤΥΧΗΣ ΚΟΝΤΟΜΑΡΗΣ

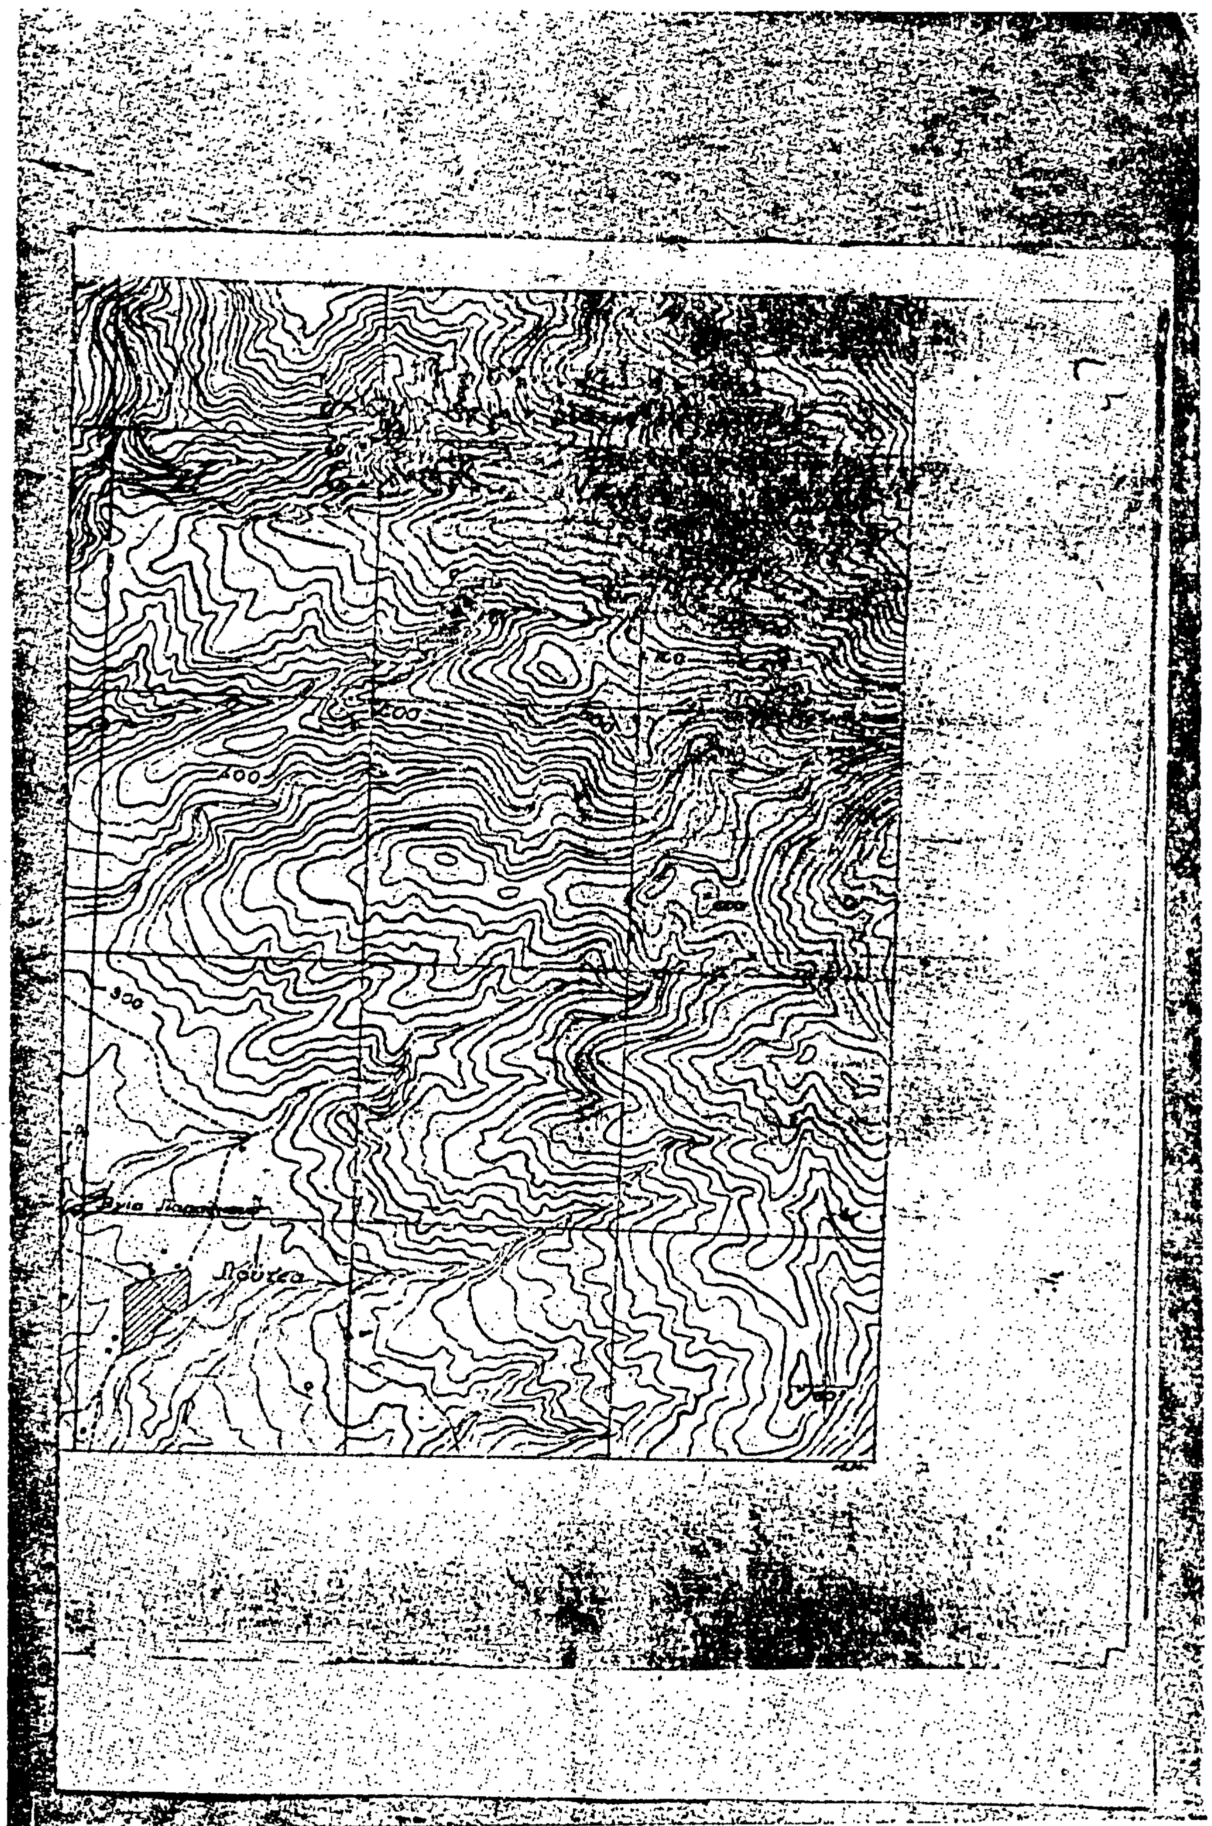
400
300
Λούτσα

ΣΧΕΔΙΑΓΡΑΜΜΑ

Δασικής εκτάσεως στη θέση «Δενδρούλη» Λούτσας Πισώ μάκρυ

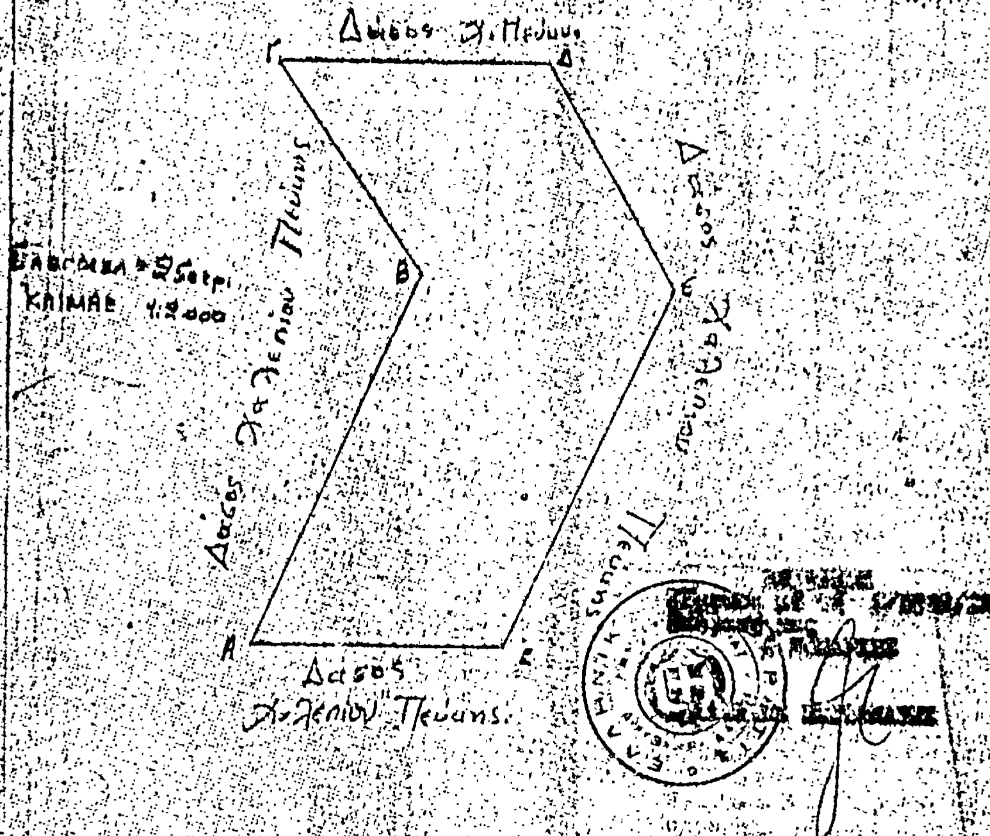



Χαλκίδα 20.8.1982
Ο Συντάξας

Ιωάννης [illegible]

Αριθ. Γ.Δ. 2710 (2)

Κήρυξη ὡς ἀναδασωτέας ἐκτάσεως 2006 τ.μ. στὴ θέση «Ἅγιος Ἰωάννης» τῆς Κοινότητας Ἀσπροβάλτας, Ν. Θεσ/νίκης.

Ο ΝΟΜΑΡΧΗΣ ΘΕΣ/ΝΙΚΗΣ

Ἔχοντας ὑπόψη:

1. Τὸ ἄρθρο 117 παρ. 3 τοῦ Συντάγματος τῆς Ἑλλάδος.

2. Τὸ Ν.Δ. 532/1970 «περὶ συμπληρώσεως τῶν περὶ Διοικητικῆς ἀποκεντρώσεως δ/ξεων».

3. Τὶς διατάξεις τῶν ἄρθρων 41 παρ. 1 καὶ 38 παρ. 1 τοῦ Ν. 998/1979 «περὶ προστασίας τῶν δασῶν καὶ δασικῶν ἐν γένει ἐκτάσεων τῆς Χώρας».

4. Τὶς 160417/1180/8.7.1980 καὶ 182447/3049/24.9.1980 δ/γὲς τοῦ Ὑπουργείου Γεωργίας μὲ τὶς ὁποῖες δόθηκαν ὁδηγίες γιὰ τὴν κήρυξη ἐκτάσεων ὡς ἀναδασωτέων.

5. Τὴν 1350/12.8.1982 πρόταση τοῦ Δασαρχείου Σταυροῦ, γιὰ κήρυξη ὡς ἀναδασωτέας δασικῆς ἐκτάσεως 2006 τ.μ. ποὺ βρίσκεται στὴ θέση «Ἅγιος Ἰωάννης» τῆς περιφέρειας τῆς Κοινότητας Ἀσπροβάλτας καὶ ἡ ὁποία παραχωρήθηκε στὴν ἀνωτέρω Κοινότητα μὲ τὴν 61895/6.7.1981 ἀπόφασή μας, ἐπειδὴ ἡ βλάστηση καταστράφηκε πρόσφατα ἀπὸ παράνομη ἐκχέρσωση, ἀποφασίζουμε:

Κηρύσσουμε ἀναδασωτέα γιὰ τὴν ἀποκατάσταση τῆς δασικῆς βλαστήσεως, ποὺ καταστράφηκε τὸ μῆνα Ἰούλιο 1982 ἀπὸ παράνομη ἐκχέρσωση, Κοινοτικὴ δασικὴ ἔκταση δύο χιλιάδων ἕξ (2006) τ.μ., ποὺ βρίσκεται στὴ θέση «Ἅγιος Ἰωάννης» καὶ ἔχει παραχωρηθεῖ στὴν Κοινότητα Ἀσπροβάλτας μὲ τὴν 61895/6.7.1961 ἀπόφασή μας.

Ἡ ἀνωτέρω ἔκταση προσδιορίζεται ἀπ' τὰ στοιχεῖα Α,Β,Γ,Δ,Ε,Α στὸ συνημμένο διάγραμμα, κλίμακας 1 : 1000, τὸ ὁποῖο ἀποτελεῖ ἀναπόσπαστο μέρος τῆς ἀποφάσεως αὐτῆς, σημειώνεται στὸ παρὰ πόδας ἀπόσπασμα Χάρτη τῆς περιοχῆς, Κλίμακας 1 : 50.000, μὲ γραμμοσκιὰ καὶ ἔχει ὡς ὅρια:

Α. Κοινοτικὴ δασικὴ ἔκταση Ἀσπροβάλτας.

Δ. Κοινοτικὴ δασικὴ ἔκταση καὶ ἰδιωτικὰ ἀγροτεμάχια.
Β. - ΒΔ. Κοινοτικὴ δασικὴ ἔκταση Ἀσπροβάλτας.
Ν. - ΝΑ. Οἰκόπεδα Ἰδιωτῶν.


Ἡ ἀπόφαση αὐτὴ νὰ δημοσιευθεῖ στὴν Ἐφημερίδα τῆς Κυβερνήσεως.

Θεσσαλονίκη, 14 Σεπτεμβρίου 1982
Ὁ Νομάρχης
ΛΥΚΟΥΡΓΟΣ ΣΑΚΕΛΛΑΡΗΣ

ΝΟΜΑΡΧΙΑ ΘΕΣ/ΝΙΚΗΣ
ΔΙΕΥΘΥΝΣΗ ΔΑΣΩΝ
ΔΑΣΑΡΧΕΙΟ ΣΤΑΥΡΟΥ

Ανήκει στην αριθ. 2710/14-9-82 απόφαση Νομάρχη Θεσ/νίκης

ΔΙΑΓΡΑΜΜΑ
ΑΝΑΔΑΣΩΤΕΑΣ ΕΚΤΑΣΕΩΣ ΣΤΟ Δ.Θ. "ΑΓ. ΙΩΑΝΝΗΣ"
ΤΟΥ ΚΟΙΝΟΤΙΚΟΥ ΔΑΣΟΥΣ ΑΣΠΡΟΒΑΛΤΑΣ.

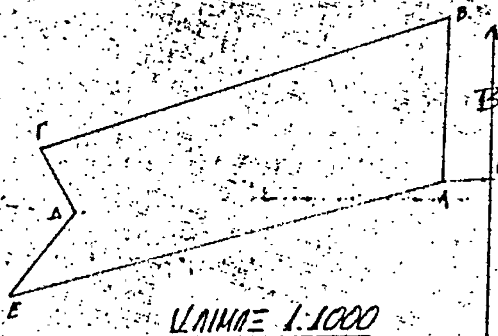


περιφραγμένο οικόπεδο

ΥΠΟΜΝΗΜΑ
Α,Β,Γ,Δ,Ε,Α. Ευχερσωθείσα έκταση Κοινοτικού δάσους Ασπροβάλτας έκτασ. στρεμ. 2,006.
ΟΡΙΑ: Α. Κοινοτική δασική έκταση.
Β.-ΒΔ. Κοινοτικό δάσος.
Δ. Κοινοτικό δάσος και ιδιωτ. αγροτεμάχια
Ν. ΝΑ. Οικόπεδα.
Θέση αναδασωτέας εκτάσεως.

ΑΠΟΣΠΑΣΜΑ ΧΑΡΤΟΥ ΠΕΡΙΟΧΗΣ ΑΣΠΡΟΒΑΛΤΑΣ.
ΚΛΙΜΑΞ 1:50000



Σταυρός 12 Αυγούστου 1982
Ο Συντάκτης Ο Δασάρχης
Μ. ΒΟΔΔΟΣ [illegible]ΧΟΥΜΙΔΗΣ

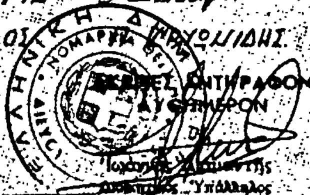

ΘΕΩΡΕΙΤΑΙ
Θεσ/νίκη 7-9-1982 Θεσ/νίκη 14-9-1982
Ο Δ/ντής Δασών Ο Νομάρχης
ΧΡ. ΖΑΦΕΙΡΙΑΔΗΣ ΛΥΚΟΥΡΓΟΣ ΣΑΚΕΛΛΑΡΗΣ

Αριθ. 1700 (3)

Κήρυξη ὡς ἀναδασωτέας ἐκτάσεως 6.703 στρεμμάτων στὴ θέση Τίκλες - Κούτουπας τῆς Κοινότητας Ἄρνας τοῦ Νομοῦ Λακωνίας.

Ο ΝΟΜΑΡΧΗΣ ΛΑΚΩΝΙΑΣ

Ἔχοντας ὑπόψη:

1. Τὸ ἄρθρο 117 παρ. 3 τοῦ Συντάγματος.

2. Τὶς περὶ διοικητικῆς ἀποκεντρώσεως διατάξεις.

3. Τὶς διατάξεις τοῦ Ν. 998/1979 «περὶ προστασίας τῶν δασῶν καὶ τῶν δασικῶν ἐν γένει ἐκτάσεων τῆς Χώρας» καὶ συγκεκριμένα: α) τοῦ ἄρθρου 41 παρ. 1, β) τοῦ ἄρθρου 38 παρ. 1.

4. Τὶς διαταγὲς τοῦ Ὑπουργείου Γεωργίας: α) 160417/1180/8.7.80, β) 182447/3049/24.9.80.

5. Τὴν 980/13.8.82 πρόταση τοῦ Δασαρχείου Γυθείου περὶ κηρύξεως ἀναδασωτέας, τῆς ἀναφερομένης στὸ θέμα ἐκτάσεως, ἀποφασίζουμε:

Κηρύσσουμε ἀναδασωτέα, μὲ σκοπὸ τὴν ἀποκατάσταση τῆς δασικῆς βλαστήσεως τῶν εἰδῶν ἀσπαλάθου, σχίνου, ἐρείκης, σπάρτου, κουμαριᾶς, πρίνου καὶ δρυὸς ποὺ καταστράφηκε ἀπὸ πυρκαϊὰ στὶς 1 Αὐγούστου 1982 τὴν δημόσια δασικὴ ἔκταση τῶν ἔξι χιλιάδων ἑπτακοσίων τριῶν (6.703) στρεμμάτων κατηγορίας παρ. 2 ἄρθρου 3 Ν. 998/79, ποὺ βρίσκεται στὴ θέση Τίκλες, Κούτουπας τῆς Κοινότητος Ἄρνας ποὺ προσδιορίζεται ἀπὸ τὰ στοιχεῖα ὅπως φαίνονται στὸ συνημμένο Χάρτη, ὁ ὁποῖος ἀποτελεῖ ἀναπόσπαστο μέρος τῆς ἀποφάσεως αὐτῆς καὶ ἔχει ὅρια:

Ἀνατολικά: Θέσεις: Τοῦ Νίνα, Μοναστηράκι, Μυρίλα, Γαϊδουρόπετρα, Δρυμῶνα, Κάτω Πρίτσα μέχρι θέση βαλανιδιά.

Δυτικά: Θέσεις: Ὠρέλια, κάτω ὠρέλια, λαγκάδα, Ἀγιαννάκης μέχρι θέση Αη-Λιάς.

Βόρεια: Θέσεις: Νίνα, Βελισκοῦ, ράχη λόφου 852, Μπάμπια μέχρι θέση ὠρέλια.

Νότια: Θέσεις: Βαλανιδιά, στενολαγκάδι, Σπηλιά, τσεργιώτικες λάκκες μέχρι θέση Αη - Λιάς.

Β' Ὁρίζουμε ἡ ἀναδάσωση τῆς ἐκτάσεως νὰ γίνει μὲ φυσικὴ ἀναγέννηση γιὰ τὴν προστασία τῆς ὁποίας θὰ ἐκδοθεῖ Δασικὴ Ἀστυνομικὴ Διάταξη βοσκῆς κ.λ.π. Δασαρχείου Γυθείου.

Ἡ ἀπόφαση αὐτὴ νὰ δημοσιευθεῖ στὴν Ἐφημερίδα τῆς Κυβερνήσεως.

Σπάρτη, 6 Σεπτεμβρίου 1982

Ὁ Νομάρχης

ΓΙΑΝΝΗΣ ΣΑΒΑΛΑΝΟΣ



Αριθ. 1750 (4)

Κήρυξη ως αναδασωτέας εκτάσεως 2,224 στρεμμάτων, στή θέση Κοτρώνι τής Κοινότητας Κυπαρισσίου τοῦ Νομοῦ Λακωνίας.

Ο ΝΟΜΑΡΧΗΣ ΛΑΚΩΝΙΑΣ

Έχοντας υπόψη:

1. Τὸ ἄρθρο 117 παρ. 3 τοῦ Συντάγματος.

2. Τὶς περὶ διοικητικῆς ἀποκεντρώσεως διατάξεις.

3. Τὶς διατάξεις τοῦ Ν. 998/1979 «περὶ προστασίας τῶν δασῶν καὶ τῶν δασικῶν ἐν γένει ἐκτάσεων τῆς Χώρας» καὶ συγκεκριμένα:

α) Τοῦ ἄρθρου 41 παρ. 1.

β) Τοῦ ἄρθρου 38 παρ.

4. Τὴ διαταγὴ τοῦ Ὑπουργείου Γεωργίας ἀριθμ. 160417/1180/8.7.80 καὶ 182447/3049/24.9.80.

5. Τὴν 2409/2.9.82 πρόταση τοῦ Δασαρχείου Μολάων περὶ κηρύξεως ἀναδασωτέας, τῆς ἀναφερομένης στὸ θέμα ἐκτάσεως, ἀποφασίζουμε:

Α. Κηρύσσουμε ἀναδασωτέα, μὲ σκοπὸ τὴν ἀποκατάσταση τῆς δασικῆς βλαστήσεως των εἰδῶν πρίνου, σφενδάμνου, ἀγριοχαρουπιάς, σχίνου, ἀριάς κ.λ.π. ποὺ καταστράφηκε μὲ παράνομη υλοτομία καὶ ἐκχέρσωση ἀπὸ τοῦ ἔτους 1979 μέχρι 20 Αὐγούστου 1982 τὴν Δημόσια δασικὴ ἔκταση τῶν δύο στρεμμάτων καὶ διακοσίων εἴκοσι τεσσάρων τετραγ. μέτρων (2,224 στρεμμάτων) κατηγορίας παρ. 1 ἄρθρου 3 Ν. 998/79, ποὺ βρίσκεται στὴ θέση Κοτρώνι τῆς Κοινότητος Κυπαρισσίου καὶ προσδιορίζεται ἀπὸ τὰ στοιχεῖα Α Β Γ Δ Ε Ζ Α ὅπως φαίνονται στὸ συνημμένο διάγραμμα, τὸ ὁποῖο ἀποτελεῖ ἀναπόσπαστο μέρος τῆς ἀποφάσεως αὐτῆς καὶ ἔχει ὅρια:

Ἀνατολικά: Καλλιεργούμενες ἐκτάσεις Νικολάου Κόκκορη καὶ Κυριάκου Κούτσου.

Δυτικά: Δημόσια δασικὴ ἔκταση ποὺ ἔχει καταληφθεῖ παράνομα ἀπὸ ἀδελφὲς Δήμητρα Λιβάνη, Κυριακούλα Πέζα καὶ Μαρία Πουλάκη.

Βόρεια: Ὁμοίως.

Νότια: Ἀγρὸς Παύλου Δ. Πέζα.

Β΄. Ὁρίζουμε ἡ ἀναδάσωση τῆς ἐκτάσεως νὰ γίνει μὲ φυσικὴ ἀναγέννηση γιὰ τὴν προστασία τῆς ὁποίας θὰ ἐκδοθεῖ Δασικὴ Ἀστυνομικὴ Διάταξη βοσκῆς κ.λ.π. ἀπὸ τὸ Δασαρχεῖο Μολάων.

Ἡ ἀπόφαση αὐτὴ νὰ δημοσιευθεῖ στὴν Ἐφημερίδα τῆς Κυβερνήσεως.

Σπάρτη, 7 Σεπτεμβρίου 1982

Ὁ Νομάρχης
ΓΙΑΝΝΗΣ ΣΑΒΒΑΝΟΣ

Ανήκει στην Απόφαση Νομάρχη Λακωνίας αριθ. 1750/7-9-82

ΤΟΠΟΓΡΑΦΙΚΟ ΔΙΑΓΡΑΜΜΑ

Έκταση 2.224 Μ²

Κλίμακα 1:1.000

Απόσπασμα χάρτου ΓΥΣ. ΜΟΛΑΟΙ 3

Παραλία

26-8-82

ΙΩΑΝΝΗΣ ΓΑΒΑΛΑΝΟΣ

ΑΚΡΙΒΕΣ ΑΝΤΙΓΡΑΦΟ

ΤΕΧΝΟΛΟΓΟΣ ΔΑΣΟΠΟΝΙΑΣ

Αριθ. 1689 (5)

Κήρυξη ὡς ἀναδασωτέας ἐκτάσεως 0,300 στρεμμάτων στὴ θέση "Αγιος 'Ονούφριος τῆς Κοινότητος Κυπαρισσίου τοῦ Νομοῦ Λακωνίας.

Ο ΝΟΜΑΡΧΗΣ ΛΑΚΩΝΙΑΣ

"Εχοντας ὑπόψη :

1. Τὸ ἄρθρο 117 παρ. 3 τοῦ Συντάγματος.

2. Τὶς περὶ διοικητικῆς ἀποκεντρώσεως διατάξεις.

3. Τὶς διατάξεις τοῦ Ν. 998/1979 «περὶ προστασίας τῶν δασῶν καὶ τῶν δασικῶν ἐν γένει ἐκτάσεων τῆς Χώρας» καὶ συγκεκριμένα :

α) τοῦ ἄρθρου 41 παρ. 1.

β) Τοῦ ἄρθρου 38 παρ. 1.

4. Τὶς διαταγὲς τοῦ 'Υπουργείου Γεωργίας :

α) 160417/1180/8.7.80, β) 182447/3049/24.9.80.

5. Τὴν 2359/30.8.82 πρόταση τοῦ Δασαρχείου Μολάων περὶ κηρύξεως ἀναδασωτέας τῆς ἀναφερομένης στὸ θέμα ἐκτάσεως, ἀποφασίζουμε :

Κηρύσσουμε ἀναδασωτέα, μὲ σκοπὸ τὴ ἀποκατάσταση τῆς δασικῆς βλαστήσεως τῶν εἰδῶν πρίνου, σχίνου καὶ σφενδάμνου ποὺ καταστράφηκε μὲ παράνομη ἐκχέρσωση στὶς 15 Μαρτίου 1982, τὴν Δημόσια δασικὴ ἔκταση τῶν τριακοσίων τετραγωνικῶν μέτρων (0,300 στρεμμάτων), κατηγορίας παρ. 1 ἄρθρου 3 Ν. 998/79, ποὺ βρίσκεται στὴ θέση "Αγιος 'Ονούφριος τῆς Κοινότητας Κυπαρισσίου καὶ προσδιορίζεται ἀπὸ τὰ στοιχεῖα Α.Β.Γ.Δ.Ε.Ζ.Η.Θ.Α. ὅπως φαίνονται στὸ συνημμένο διάγραμμα, τὸ ὁποῖο ἀποτελεῖ ἀναπόσπαστο μέρος τῆς ἀποφάσεως αὐτῆς καὶ ἔχει ὅρια :

'Ανατολικά : Δημόσια δασικὴ ἔκταση.
Δυτικά : Δημόσια δασικὴ ἔκταση.
Βόρεια : Δημόσια δασικὴ ἔκταση καὶ σὲ ἀπόσταση 5 μέτρα μὲ ρέμα.
Νότια : 'Αγρὸς Εὐγενίας Χελιώτη συνιδιόκτητος μὲ ἀδελφούς της.

Β'. 'Ορίζουμε ἡ ἀναδάσωση τῆς ἐκτάσεως νὰ γίνει μὲ φυσικὴ ἀναγέννηση γιὰ τὴν προστασία τῆς ὁποίας θὰ ἐκδοθεῖ Δασικὴ 'Αστυνομικὴ Διάταξη βοσκῆς κ.λ.π. ἀπὸ τὸ Δασαρχεῖο Μολάων.

'Η ἀπόφαση αὐτὴ νὰ δημοσιευθεῖ στὴν 'Εφημερίδα τῆς Κυβερνήσεως.

Σπάρτη, 6 Σεπτεμβρίου 1982

'Ο Νομάρχης
ΓΙΑΝΝΗΣ ΣΑΒΑΛΑΝΟΣ

Αριθ. 2133 (6)

Κήρυξη ως αναδασωτέας εκτάσεως 13,738 στρεμμάτων, στή θέση Ἀμπελάκια τῆς Κοινότητας Προμυρίου τοῦ Νομοῦ Μαγνησίας.

Ο ΝΟΜΑΡΧΗΣ ΜΑΓΝΗΣΙΑΣ

Ἔχοντας ὑπόψη :

1. Τίς περί διοικητικῆς ἀποκεντρώσεως διατάξεις.

2. Τίς διατάξεις τοῦ Ν. 998/1979 «περί προστασίας τῶν δασῶν καί τῶν δασικῶν ἐν γένει ἐκτάσεων τῆς Χώρας» καί συγκεκριμένα : α) τοῦ ἄρθρου 41 παρ. 1, β) τοῦ ἄρθρου 38 παρ. 1.

3. Τίς δ/ξεις τοῦ ἄρθρου 117 παρ. 3 τοῦ Συντάγματος.

4. Τίς δ/γές τοῦ Ὑπουργείου Γεωργίας : α) 160417/1180/8.7.8α, β) 182447/3049/24.9.80.

5. Τήν 4016/7.9.82 πρόταση τοῦ Δασαρχείου Βόλου περί κηρύξεως ἀναδασωτέας, τῆς ἀναφερομένης στό θέμα ἐκτάσεως.

6. Τίς 220/81 καί 6451/82 ἀποφάσεις Νομάρχου, μέ τίς ὁποῖες μᾶς ἀνέθεσε τήν ἐξουσία νά ὑπογράφουμε τίς ἀποφάσεις κηρύξεως τῶν ἐκτάσεων ὡς ἀναδασωτέων, ἀποφασίζουμε :

Κηρύσσουμε ἀναδασωτέα, μέ σκοπό τή διατήρηση τοῦ χαρακτήρα της ὡς δασικῆς ἐκτάσεως καί τήν ἀποκατάσταση τῆς βλαστήσεως, πού καταστράφηκε ἀπό παράνομη ἐκχέρσωση τήν διακατεχόμενη ἔκταση δέκα τριῶν στρεμμάτων ἑπτακοσίων τριάντα ὀκτώ τετραγων. μέτρων 13,738 πού βρίσκεται στή θέση Ἀμπελάκια τῆς Κοινότητος Προμυρίου καί προσδιορίζεται ἀπό τά στοιχεῖα Α,Β,Γ,Δ,Ε,Ζ, Η,Ι,Ζ,Η,Θ,Λ, ὅπως φαίνονται στό συνημμένο διάγραμμα, τό ὁποῖο ἀποτελεῖ ἀναπόσπαστο μέρος τῆς ἀποφάσεως αὐτῆς καί ἔχει ὅρια :

Ἀνατολικά : Ἀγροτικό δρόμο καί δασική ἔκταση, πού ἐκχερσώθηκε παράνομα παλιότερα ἀπό τόν ἴδιο.

Δυτικά : Δασοτεμάχιο Ἀγ. Βέλου, πευκῶνα καί ἐλαιοπερίβολο ἰδίου.

Βόρεια : Διακατεχόμενο δασοτεμάχιο Ἀγ. Βέλου κλπ.

Νότια : Ἐλαιοπερίβολο Ἀγ. Βέλου.

Ἡ ἀπόφαση αὐτή νά δημοσιευθεῖ στήν Ἐφημερίδα τῆς Κυβερνήσεως.

Βόλος, 10 Σεπτεμβρίου 1982

Μέ ἐντολή Νομάρχη

Ὁ Δ/ντής Δασῶν

ΧΡ. ΒΑΒΙΤΣΑΣ

1.-Τοπογραφικό διάγραμμα εκτάσεως, που ...

...Περιοχή Κοινότητας Πορτάριας ... θέση "Αμπελάκια"

(Λύθηκε στην 2133/10-9-82 ...)

Κλίμακα 1:2000.

200μ.

70μ.

52μ.

8μ.

72μ.

50μ.

55μ.

2.-Χάρτης προσανατολισμού 1:200.000

Ο ...

Βόλος 24-7-82
Ο Συντάξας
Τεχν. Δασ/γας

Θεωρήθηκε
Βόλος 1-9-1982
Ο Δασάρχης Βόλου
Μ. ΕΦΕΝΤΑΚΗΣ

Θεωρήθηκε
Βόλος 10-9-82
Ο Δ/ντής Δασών
ΧΡ. ΒΑΘΙΤΣΑΣ

Αριθ. 2174 (7)

Κήρυξη ως αναδασωτέας εκτάσεως 210 στρεμμάτων, στή θέση Μάνια της Κοινότητας Θεμέλου, του Νομού Πρεβέζης.

Ο ΝΟΜΑΡΧΗΣ ΠΡΕΒΕΖΗΣ

Έχοντας υπόψη:

1. Τις περί διοικητικής αποκεντρώσεως διατάξεις.

2. Τις διατάξεις του άρθρου 117 παρ. 3 του Συντάγματος.

3. Τις διατάξεις του Ν. 998/1979 «περί προστασίας των δασών και των δασικών εν γένει εκτάσεων της Χώρας» και συγκεκριμένα: α) του άρθρου 41 παρ. 1, β) του άρθρου 38 παρ. 1.

4. Τις δ/γές του Υπουργείου Γεωργίας: α) 160417/1180/8.7.80, β) 182447/3049/24.9.80.

5. Την 2054/24.8.82 πρόταση Δ/νσεως Δασών Πρεβέζης περί κηρύξεως αναδασωτέας, της αναφερομένης στό θέμα εκτάσεως, αποφασίζουμε:

Κηρύσσουμε αναδασωτέα, με σκοπό την αποκατάσταση της δασικής βλαστήσεως πού κατεστράφη συνεπεία πυρκαγιάς την ιδιωτική έκταση διακοσίων δέκα (210) στρεμμάτων πού βρίσκεται στή θέση Μάνια της Κοινότητος Θεμέλου και προσδιορίζεται από τα στοιχεία Α,Β,Γ,Δ,Ε,Ζ,Α, όπως φαίνονται στό συνημμένο διάγραμμα, τό οποίο αποτελεί αναπόσπαστο μέρος της αποφάσεως αυτής και έχει όρια:

Ανατολικά: Λιβάδια Κοινότητας Θεμέλου, Δυτικά: Ιδιωτικά λιβάδια, Βόρεια: Λιβάδια Κοινότητας Θεμέλου, Νότια: Ομοίως.

Η απόφαση αυτή να δημοσιευθεί στην Εφημερίδα της Κυβερνήσεως.


Πρέβεζα, 31 Αυγούστου 1982


Ο Νομάρχης
Β. ΓΙΑΝΝΟΥΛΗΣ


ΝΟΜΑΡΧΙΑ ΠΡΕΒΕΖΗΣ
ΔΙΕΥΘΥΝΣΗ ΔΑΣΩΝ

Ανήκει στην αριθ. 2174/82 απόφαση Νομ. Πρεβέζης

ΤΟΠΟΓΡΑΦΙΚΟ ΔΙΑΓΡΑΜΜΑ
αναδασωτέας εκτάσεως 210.000 μ²
στη θέση ΜΑΝΙΑ ΘΕΜΕΛΟΥ
ΚΛΙΜΑΚΑ 1:10.000

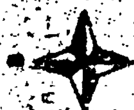

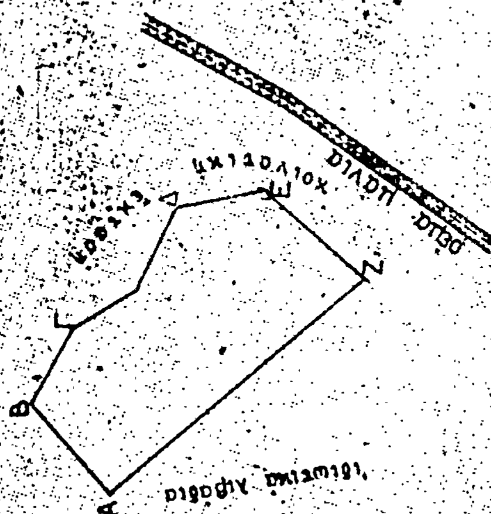

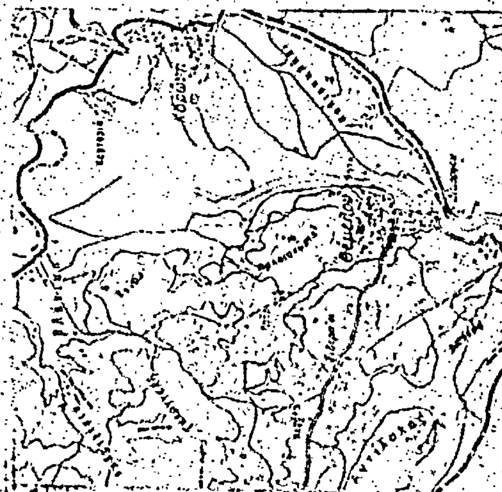

ΥΠΟΜΝΗΜΑ
Όρια εκτάσεως ΑΒΓΔΕΖ
Δρόμοι αμαξιτοί

ΘΕΩΡΗΘΗΚΕ
Πρέβεζα 7-4-1982
Ο Νομάρχης

Ο Διευθυντής Δασών

Ο Συντάξας

ΑΚΡΙΒΕΣ ΑΝΤΙΓΡΑΦΟ
Πρέβεζα 21-8-1982

ΒΑΣ. ΓΙΑΝΝΟΥΛΗΣ • ΣΕΡ. ΝΙΚΟΛΟΠΟΥΛΟΣ

Η ΥΠΗΡΕΣΙΑ ΤΟΥ ΕΘΝΙΚΟΥ ΤΥΠΟΓΡΑΦΕΙΟΥ
ΓΝΩΣΤΟΠΟΙΕΙ ΟΤΙ:

Η ετήσια συνδρομή της Εφημερίδας της Κυβερνήσεως, η τιμή των φύλλων της που πωλούνται τμηματικά και τα τέλη δημοσιεύσεων στην Εφημερίδα της Κυβερνήσεως, καθορίσθηκαν από 1 Ιανουαρίου 1983 ως ακολούθως:

Α'. ΕΤΗΣΙΕΣ ΣΥΝΔΡΟΜΕΣ

1. Για το Τεύχος Α'	Δραχ.	2.500
2. » » » Β'	»	4.000
3. » » » ΤΑΠΣ	»	3.000
4. » » » Γ'	»	1.500
5. » » » Δ'	»	3.500
6. » » » Νομικών Προσώπων Δ.Δ. κτλ.	»	1.500
7. » » » Αν. Ειδ. Δικαστηρίου	»	300
8. » » » Παράρτημα	»	800
9. » » » Ανωνύμων Εταιρειών κτλ.	»	10.000
10. » » Δελτίο Εμπορικής και Βιομηχανικής Ιδιοκτησίας	»	800
11. Για όλα τα τεύχη και το Δ.Ε.Β.Ι.	»	20.000

Οι Δήμοι και οι Κοινότητες του Κράτους καταβάλλουν το 1/2 των ανωτέρω συνδρομών.

Υπέρ του Ταμείου Αλληλοβοηθείας Προσωπικού του Εθνικού Τυπογραφείου (ΤΑΠΕΤ) αναλογούν τα εξής ποσά:

1. Για το Τεύχος Α'	Δραχ.	125
2. » » » Β'	»	200
3. » » » ΤΑΠΣ	»	150
4. » » » Γ'	»	75
5. » » » Δ'	»	175
6. » » » Νομικών Προσώπων Δ.Δ. κτλ.	»	75
7. » » » Αν. Ειδ. Δικαστηρίου	»	15
8. » » » Παράρτημα	»	40
9. » » » Ανωνύμων Εταιρειών κτλ.	»	500
10. » » Δελτίο Εμπ. και Βιομ. Ιδιοκτησίας	»	40
11. Για όλα τα τεύχη	»	1000

Β'. ΤΙΜΗ ΦΥΛΛΩΝ

Η τιμή πωλήσεως κάθε φύλλου, μέχρις 8 σελ., είναι 10 δραχ., από 9 ως 24 σελ. 15 δρχ., από 25 ως 48 σελ. 25 δρχ., από 49 ως 80 σελ. 40 δρχ., από 81 σελ. και πάνω η τιμή πωλήσεως κάθε φύλλου προσαυξάνεται κατά 50 δρχ. ανά 80 σελίδες.

Γ'. ΤΙΜΗ ΦΩΤΟΑΝΤΙΓΡΑΦΩΝ

Η τιμή διαθέσεως στο κοινό των εκδιδόμενων από το Εθνικό Τυπογραφείο φωτοαντιγράφων των διάφορων φύλλων της Εφημερίδας της Κυβερνήσεως καθορίζεται σε τέσσερις (4) δραχμές κατά σελίδα.

Δ'. ΤΕΛΗ ΔΗΜΟΣΙΕΥΣΕΩΝ

I. Στο τεύχος Ανωνύμων Εταιρειών και Εταιρειών Περιωρισμένης Ευθύνης:

Α'. Ανωνύμων Εταιρειών:

1. Των καταστατικών	Δραχ.	25.000
2. Των αποφάσεων για συγχώνευση ανωνύμων εταιρειών	»	25.000
3. Των κωδικοποιήσεων των καταστατικών (ΦΕΚ 309/67, τ. Β')	»	15.000
4. Των τροποποιήσεων των καταστατικών	»	8.000
5. Των ισολογισμών κάθε χρήσης	»	10.500
6. Των υπουργικών αποφάσεων για παροχή άδειας επέκτασης των εργασιών Ασφαλιστικών Εταιρειών, των εκθέσεων εκτίμησης περιουσιακών στοιχείων και των αποφάσεων του Δ.Σ. του ΕΛΤΑ, με τις οποίες εγκρίνονται και δημοσιεύονται οι κανονισμοί αυτού	»	9.000
7. Των αποφάσεων για εγκατάσταση υποκαταστήματος, διορισμού γενικού πράκτορα και παροχή πληρεξουσιότητας αντιπροσώπευσης στην Ελλάδα αλλοδαπών Εταιρειών και των αποφάσεων για μεταβίβαση του χαρτοφυλακίου Ασφαλιστικών Εταιρειών κατά το άρθρο 59 παρ. 1. του Ν.Δ. 400/1.9.70	»	6.000
8. Των ανακοινώσεων γιά κάθε μεταβολή που γίνεται με απόφαση Γ.Σ. ή Δ.Σ., των προσκλήσεων σε γενικές συνελεύσεις, των κατά το άρθρο 32 του Ν. 3221/24 γνωστοποιήσεων, των ανακοινώσεων που προβλέπονται από το άρθρο 59 παρ. 3 του Ν.Δ. 400/1970 για Αλλοδαπές Ασφαλιστικές Εταιρείες, των αποφάσεων του Διοικητικού Συμβουλίου του ΕΛΤΑ που αναφέρονται σε προσωρινές διατάξεις και των αποφάσεων του Υπ. Συγκοινωνιών για τους ΗΛΠΑΠ — ΗΣΑΠ — ΟΣΕ	»	2.800
9. Των συνοπτικών μηνιαίων καταστάσεων των Τραπεζικών Εταιρειών	»	2.800
10. Των αποφάσεων της επιτροπής του Χρηματιστηρίου για την εισαγωγή χρεωγράφων στο χρηματιστήριο για διαπραγμάτευση, σύμφωνα με τις διατάξεις του άρθρου 2 παρ. 3 Α.Ν. 148/1967	Δραχ.	2.800
11. Των αποφάσεων της επιτροπής κεφαλαιαγοράς για τη διαγραφή χρεωγράφων από το χρηματιστήριο, σύμφωνα με τις διατάξεις του άρθρου 2 παρ. 4 Α. Ν. 148/67	»	2.800
12. Των αποφάσεων για την έγκριση τιμολογίων των Ασφαλιστικών Εταιρειών	»	2.000

Β'. Εταιρειών Περιωρισμένης Ευθύνης:

1. Των καταστατικών	»	2.800
2. Των κωδικοποιήσεων των καταστατικών	»	2.800
3. Των ισολογισμών κάθε χρήσης	»	3.200
4. Των εκθέσεων εκτίμησης περιουσιακών στοιχείων	»	2.800
5. Των τροποποιήσεων των καταστατικών (για κάθε συμβολαιογραφική πράξη)	»	1.200
6. Των ανακοινώσεων με συμβολαιογραφική πράξη	»	1.200
7. Των ανακοινώσεων με απόφαση της Γ.Σ.	»	1.000
8. Των προσκλήσεων σε γενικές συνελεύσεις	»	1.000

Γ'. Αλληλασφαλιστικών Συνεταιρισμών — Αλληλασφαλιστικών Ταμείων και Φιλανθρωπικών Σωματείων:

1. Των υπουργικών αποφάσεων για τη χορήγηση άδειας λειτουργίας Αλληλασφαλιστικών Συνεταιρισμών — Αλληλασφαλιστικών Ταμείων	»	2.800
2. Των ισολογισμών των ανωτέρω Συνεταιρισμών, Ταμείων και Σωματείων	»	3.200

Δ'. Των δικαστικών πράξεων:

II. Στο Τέταρτο τεύχος:

Των δικαστικών πράξεων για παρακατάθεση αποζημιώσεως	»	1.200

Ε'. ΚΑΤΑΒΟΛΗ ΣΥΝΔΡΟΜΩΝ - ΤΕΛΩΝ ΔΗΜΟΣΙΕΥΣΕΩΝ ΚΑΙ ΠΟΣΟΣΤΩΝ Τ.Α.Π.Ε.Τ.

1. Οι συνδρομές του εσωτερικού και τα τέλη δημοσιεύσεων προκαταβάλλονται στα Δημόσια Ταμεία έναντι αποδεικτικού είσπραξης, το οποίο φροντίζει ο ενδιαφερόμενος να το στείλει στο Εθνικό Τυπογραφείο.

2. Οι συνδρομές του εξωτερικού είναι δυνατό να στέλνονται και σε ανάλογο συνάλλαγμα με επιταγή στο όνομα του Διευθυντή Διαχειρίσεως του Εθνικού Τυπογραφείου.

3. Το υπέρ του ΤΑΠΕΤ ποσοστό επί των ανωτέρω συνδρομών και τελών δημοσιεύσεων καταβάλλεται ως εξής:

α) στην Αθήνα: στο Ταμείο του ΤΑΠΕΤ (Κατάστημα Εθνικού Τυπογραφείου).

β) στις υπόλοιπες πόλεις του Κράτους: στα Δημόσια Ταμεία και αποδίδεται στο ΤΑΠΕΤ σύμφωνα με τις 192378/3639/1947 (ΡΟΝΕΟ 185) και 178048/5321/31.7.65 (ΡΟΝΕΟ 139) εγκύκλιες διαταγές του Γ.Λ.Κ.

γ) στις περιπτώσεις συνδρομών εξωτερικού: όταν η αποστολή τους γίνεται με επιταγές μαζί μ' αυτές στέλνεται και το υπέρ του ΤΑΠΕΤ ποσοστό.

ΑΠΟ ΤΟ ΕΘΝΙΚΟ ΤΥΠΟΓΡΑΦΕΙΟ